


S 1, Wiener Außenring Schnellstraße

Abschnitt B 7 - B 6

Blatt 5

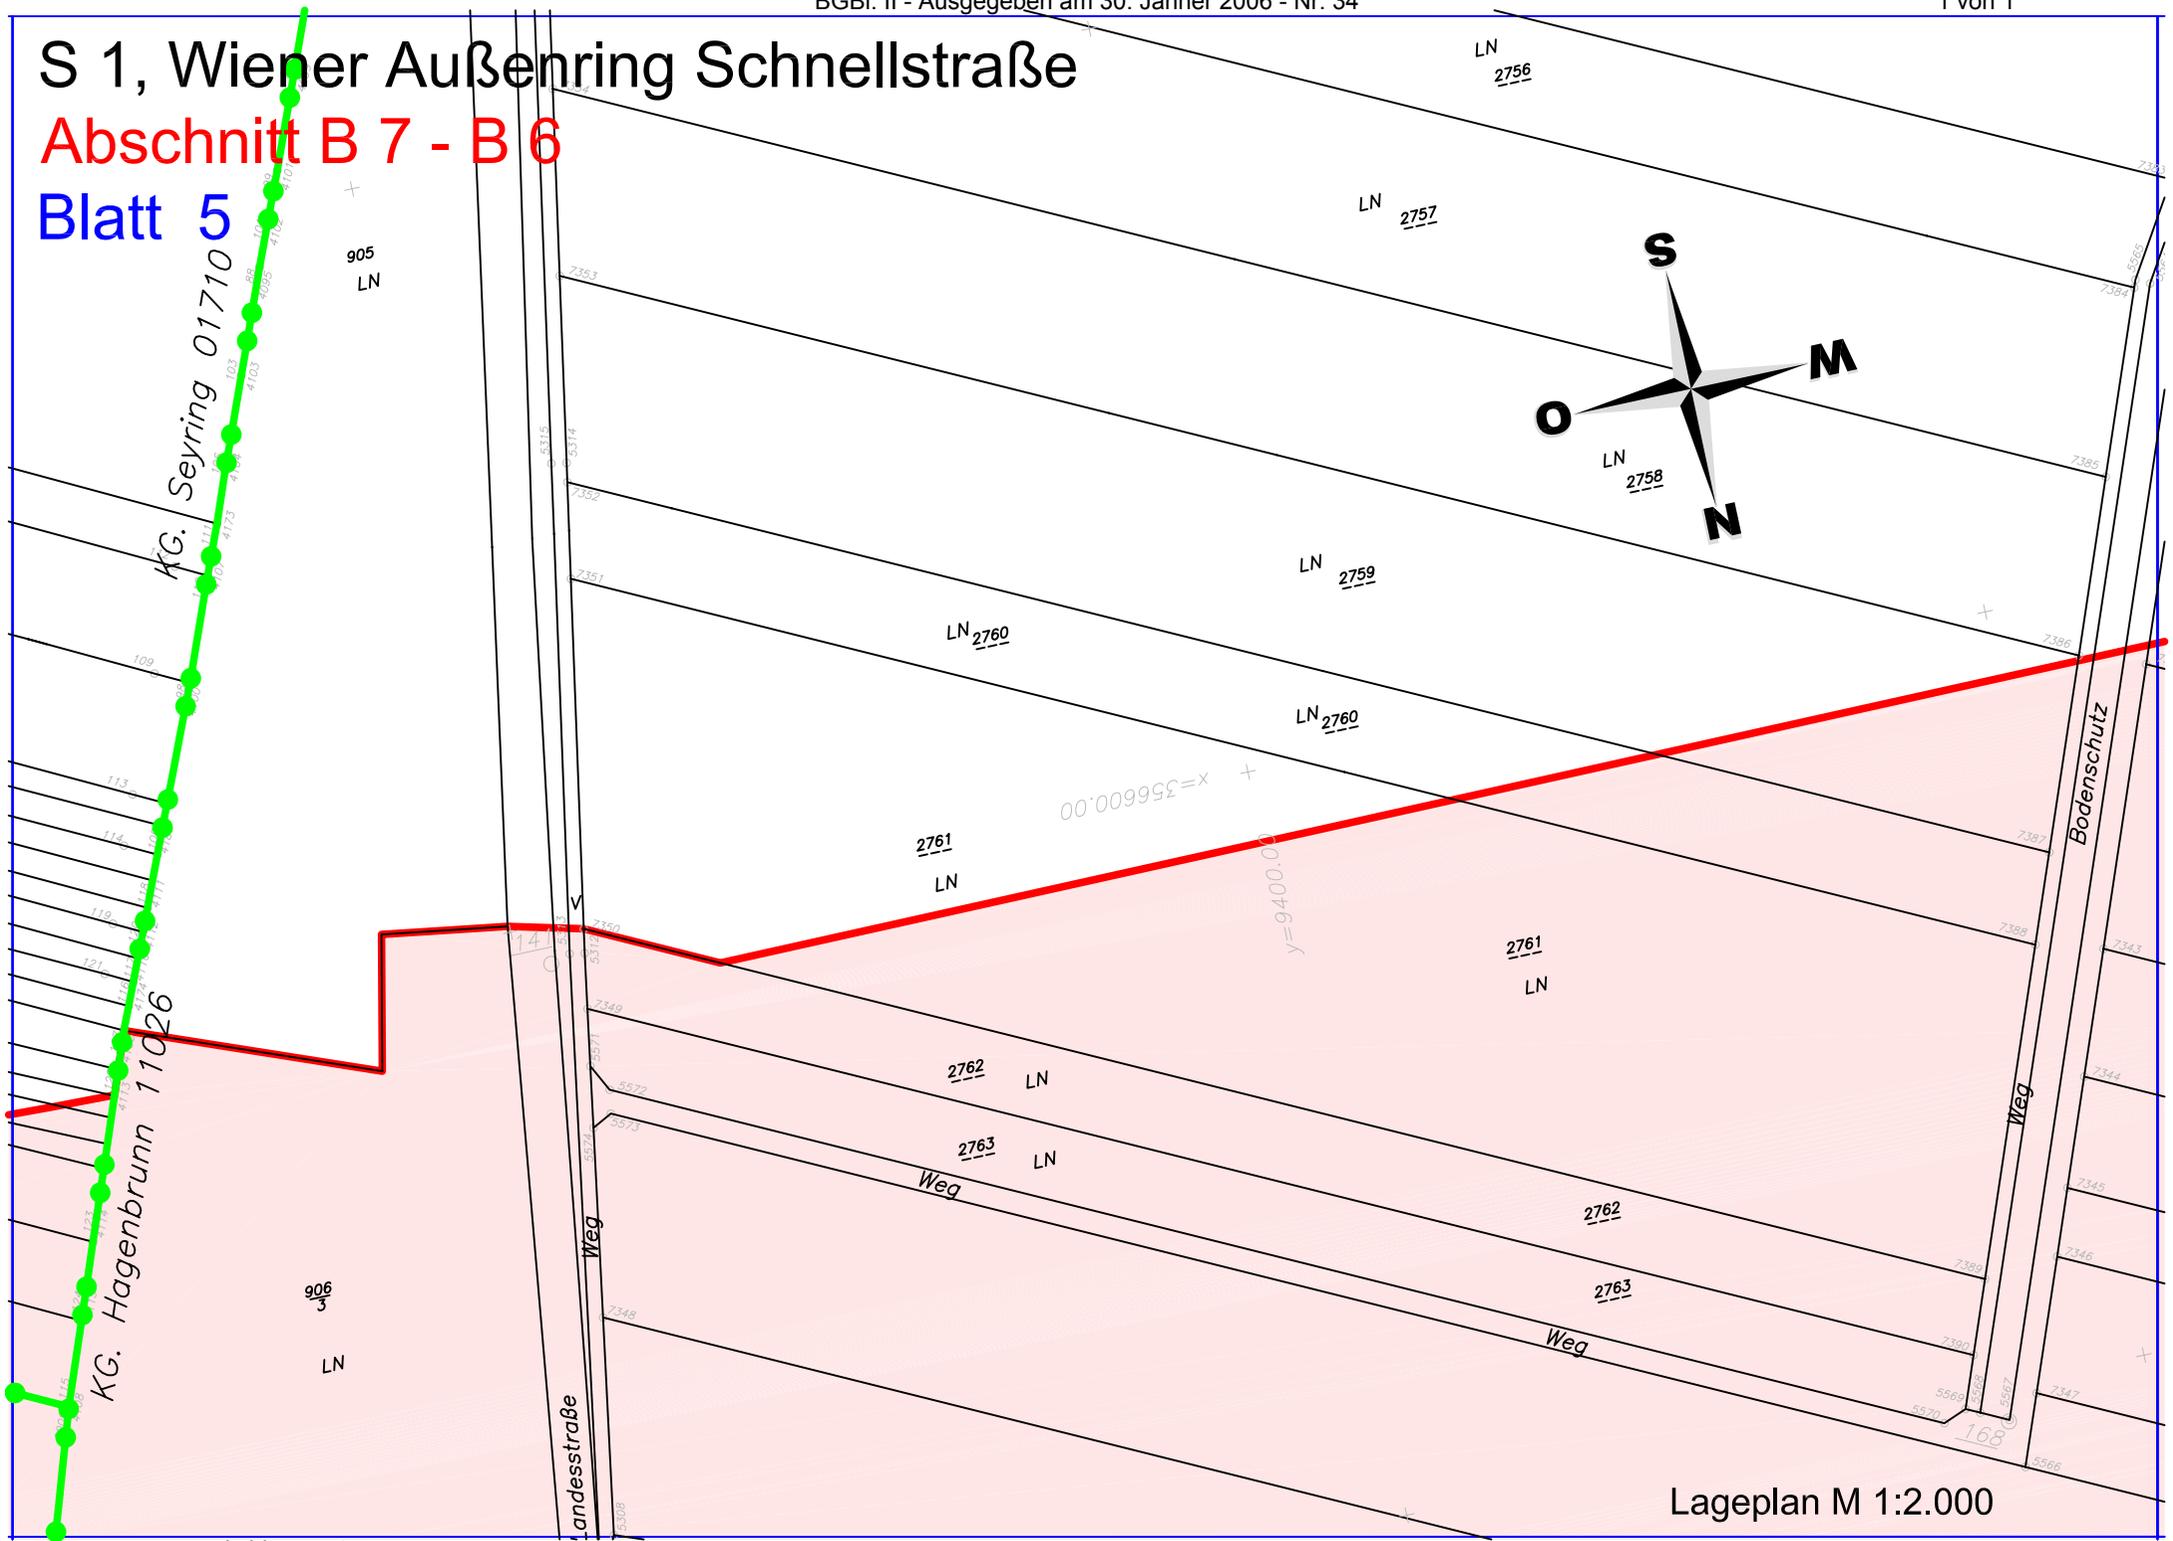

Lageplan M 1:2.000